

Městský úřad Cheb

odbor stavební a životního prostředí

nám. Krále Jiřího z Poděbrad 14, 350 20 Cheb

telefon: 354 440 521

Č.ú.: KB Cheb 19-528331/0100

Č.j.: MUCH 56317/2019
Sp.Zn.: KSÚ 6254/2019
Sk.Zn.: 280.4/S5
Počet listů/příloh: 2/2
Vyřizuje: Petra Šmidová
smidova@cheb.cz

Cheb 21.06.2019

VEŘEJNÁ VYHLÁŠKA opatření obecné povahy

Stanovení přechodné úpravy provozu na pozemních komunikacích

Městský úřad Cheb, odbor stavební a životního prostředí, jako příslušný orgán státní správy ve věcech provozu na pozemních komunikacích podle § 124 odst. 6) a ustanovení § 77 odst. 1 písm. c) zákona č. 361/2000 Sb., o provozu na pozemních komunikacích a o změnách některých zákonů (zákon o silničním provozu), ve znění pozdějších předpisů (dále jen „zákon o silničním provozu“), na základě podnětu společnosti ALGON, a.s., IČ: 284 20 403, Ringhofferova 1/115, 155 21 Praha 5, na stanovení přechodné úpravy provozu na silnici III. třídy č. 2129 (dále jen „silnice III/2129“) umístěné na p.p.č.: 409/1, 403 a 643/1, vše k.ú. Tuřany u Kynšperku nad Ohří, obec Tuřany; na silnici III. třídy č. 21210 (dále jen „silnice III/21210“) umístěné na p.p.č.: 333 a 344/1, k.ú. Lipoltov, obec Tuřany, a na p.p.č. 640/2, k.ú. Tuřany u Kynšperku nad Ohří, obec Tuřany; na silnici III. třídy č. 21211 (dále jen „silnice III/21211“) umístěné na p.p.č. 361, k.ú. Lipoltov, obec Tuřany; a na místní komunikaci II. třídy č. 3b umístěné na p.p.č. 350, k.ú. Lipoltov, obec Tuřany, po předchozím písemném vyjádření příslušného orgánu Policie ČR, dopravního inspektorátu PCR Krajského ředitelství policie Karlovarského kraje ze dne 12.06.2019 pod č.j.: KRPK-48449/ČJ-2019-190206, v návaznosti na ustanovení § 77 odst. 5 zákona o silničním provozu a § 8 části šesté zákona č. 500/2004 Sb., správní řád, ve znění pozdějších předpisů (dále jen „správní řád“), vydává toto opatření obecné povahy, kterým

stanoví přechodnou úpravu provozu

na silnici III/2129 umístěné na p.p.č.: 409/1, 403 a 643/1, vše k.ú. Tuřany u Kynšperku nad Ohří, obec Tuřany;
na silnici III/21210 umístěné na p.p.č.: 333 a 344/1, k.ú. Lipoltov, obec Tuřany, a na p.p.č. 640/2, k.ú. Tuřany u Kynšperku nad Ohří, obec Tuřany;
na silnici III/21211 umístěné na p.p.č. 361, k.ú. Lipoltov, obec Tuřany;
a na místní komunikaci II. třídy č. 3b umístěné na p.p.č. 350, k.ú. Lipoltov, obec Tuřany,
v rozsahu: dle návrhů tvořících grafické přílohy tohoto opatření obecné povahy.

Velikost dopravního značení: základní rozměrová řada

Provedení a umístění dopravního značení: Přenosné dopravní značky budou provedeny jako retroreflexní, upevněny spodním okrajem ve výšce min. 0,60 m (u zábran Z 2 min. 0,90 m) nad úrovní vozovky na červenobíle pruhovaném podpěrném hliníkovém nebo ocelovém sloupku ukotveném do podkladní desky schváleného typu za dodržení průjezdního prostoru. Červené a bílé pruhy na podpěrných sloupcích musí být provedeny z retroreflexní fólie nejméně třídy R 1 o šířce 0,10 – 0,20 m.

Důvod: realizace stavby „NÁVRH VÝHYBEN PODÉL MK TUŘANY – LIPOLTOV (BŘEZOVÁ ALEJ)“

Termín přechodné úpravy provozu: na dobu nezbytně nutnou v období povolené úplné uzavírky místní komunikace II. třídy č. 3b umístěné na p.p.č. 350, k.ú. Lipoltov, obec Tuřany, během realizace stavby „NÁVRH VÝHYBEN PODÉL MK TUŘANY – LIPOLTOV (BŘEZOVÁ ALEJ)“

Odpovědná osoba: Jan Benka, tel.: 725 052 003

Další podmínky:

1. Osazení dopravních značek bude provedeno v souladu s ustanoveními zákona o silničním provozu a vyhlášky MD č. 294/2015 Sb., kterou se provádějí pravidla provozu na pozemních komunikacích a bude splňovat požadavky souvisejících předpisů a norem za využití „TP 66 Zásady pro označování pracovních míst na pozemních komunikacích“ schválených Ministerstvem dopravy pod č.j. 21/2015-120-TN/1.
2. Přechodná úprava provozu na pozemních komunikacích je stanovena na dobu nezbytně nutnou v období povolené úplné uzavírky místní komunikace II. třídy č. 3b umístěné na p.p.č. 350, k.ú. Lipoltov, obec Tuřany.
3. Instalaci dopravního značení provede odborně způsobilá právnická nebo fyzická osoba dle grafických příloh, které jsou nedílnou součástí tohoto stanovení.
4. Toto stanovení přechodné úpravy provozu na pozemních komunikacích není použitelné samostatně, ale pouze jako součást rozhodnutí příslušného silničního správního úřadu o povolení omezení obecného užívání části místní komunikace II. třídy č. 3b umístěné na p.p.č. 350, k.ú. Lipoltov, obec Tuřany, úplnou uzavírkou dle § 24 zákona č. 13/1997 Sb., o pozemních komunikacích, ve znění pozdějších předpisů (dále jen „zákon o pozemních komunikacích“), z důvodu realizace stavby „NÁVRH VÝHYBEN PODÉL MK TUŘANY – LIPOLTOV (BŘEZOVÁ ALEJ)“.
5. Stanovením přechodné úpravy provozu na pozemních komunikacích nejsou dotčena ustanovení §§ 24 a 25 zákona o pozemních komunikacích a ustanovení §§ 39 a 40 vyhlášky č. 104/1997 Sb., kterou se provádí zákon o pozemních komunikacích. Stanovení přechodné úpravy provozu na pozemních komunikacích nenahrazuje povolení omezení obecného užívání pozemních komunikací uzavírkou, povolení zvláštního užívání pozemních komunikací ani jiná rozhodnutí, souhlas, stanovisko, posouzení, případně jiné opatření dotčeného správního úřadu vyžadované zvláštním předpisem.

Městský úřad Cheb, odbor stavební a životního prostředí, si vyhrazuje právo toto stanovení změnit nebo doplnit, pokud si to vyžádá veřejný zájem.

Odůvodnění

Dne 19.06.2019 podala společnost ALGON, a.s., IČ: 284 20 403, Ringhofferova 1/115, 155 21 Praha 5, zdejším silničnímu správnímu úřadu podnět na stanovení přechodné úpravy provozu na silnici III/2129 umístěné na p.p.č.: 409/1, 403 a 643/1, vše k.ú. Tuřany u Kynšperku nad Ohří, obec Tuřany; na silnici III/21210 umístěné na p.p.č.: 333 a 344/1, k.ú. Lipoltov, obec Tuřany, a na p.p.č. 640/2, k.ú. Tuřany u Kynšperku nad Ohří, obec Tuřany; na silnici III/21211 umístěné na p.p.č. 361, k.ú. Lipoltov, obec Tuřany; a na místní komunikaci II. třídy č. 3b umístěné na p.p.č. 350, k.ú. Lipoltov, obec Tuřany, během realizace stavby „NÁVRH VÝHYBEN PODÉL MK TUŘANY – LIPOLTOV (BŘEZOVÁ ALEJ)“.

Podnět na stanovení přechodné úpravy provozu na pozemních komunikacích byl doložen grafickými návrhy se záměrem navržené přechodné úpravy provozu během plánované uzavírky místní komunikace II. třídy č. 3b umístěné na p.p.č. 350, k.ú. Lipoltov, obec Tuřany, a na navržené objízdné trase a stanoviskem dotčeného orgánu, kterým je při stanovení přechodné úpravy provozu na pozemních komunikacích policie, jde-li o silnici, místní komunikace a veřejně přístupné účelové komunikace.

Dopravní inspektorát Policie ČR Krajského ředitelství policie Karlovarského kraje, ve svém stanovisku č.j.: KRPK-48449/ČJ-2019-190206 ze dne 12.06.2019 souhlasil s navrženým dopravním opatřením pro označení úplné uzavírky místní komunikace II. třídy č. 3b umístěné na p.p.č. 350, k.ú. Lipoltov, obec Tuřany, během realizace stavby „NÁVRH VÝHYBEN PODÉL MK TUŘANY – LIPOLTOV (BŘEZOVÁ ALEJ)“.

Městský úřad Cheb, odbor stavební a životního prostředí, v souladu s ustanovením § 77 odst. 5 zákona o silničním provozu nedoručuje návrh opatření obecné povahy a nevyzývá dotčené osoby k podávání připomínek nebo námitek.

Poučení

Podle § 173 odst. 2 správního řádu proti opatření obecné povahy nelze podat opravný prostředek. Podle § 174 odst. 2 správního řádu lze soulad opatření obecné povahy posoudit v přezkumném řízení. Usnesení o zahájení přezkumného řízení lze vydat do 1 roku od účinnosti opatření obecné povahy.

Opatření obecné povahy se doručuje veřejnou vyhláškou podle § 25 správního řádu. Tento dokument musí být vyvěšen na úřední desce správního orgánu, který písemnost doručuje a současně zveřejněn způsobem umožňujícím dálkový přístup. Patnáctým dnem po vyvěšení se písemnost považuje za doručenu.

Opatření obecné povahy v souladu s ustanovením § 77 odst. 5 zákona o silničním provozu nabývá účinnosti pátým dnem po vyvěšení na úřední desce správního orgánu, který písemnost doručuje.

Vztahuje-li se stanovení přechodné úpravy provozu na pozemních komunikacích k provozu v zastavěném území obce nebo může-li stanovením přechodné úpravy provozu na pozemních komunikacích dojít ke zvýšení hustoty provozu

H6/19c)

v zastavěném území dotčené obce, opatření obecné povahy se v souladu s ustanovením § 77 odst. 5 zákona o silničním provozu zveřejní i na úřední desce obecního úřadu dotčené obce (obec Tuřany).

Ing. Jaroslav Šínka v.r.
vedoucí odboru stavebního
a životního prostředí

Přílohy
grafický návrh dopravního opatření – označení uzavírky
grafický návrh dopravního opatření – označení objížďky

Vyvěšeno dne: 15.6.2019

Sejmuto dne:

Razítko správního orgánu, který potvrzuje vyvěšení a sejmutí dokumentu a podpis oprávněné osoby potvrzující vyvěšení a sejmutí

OBEC TUŘANY

IČ: 005 72 811

TUŘANY 7, 350 02 CHEB

V elektronické podobě zveřejněno od: 15.6.2019

zveřejněno do:

Razítko správního orgánu a podpis oprávněné osoby potvrzující elektronické zveřejnění dokumentu.

OBEC TUŘANY

IČ: 005 72 811

TUŘANY 7, 350 02 CHEB

Toto opatření obecné povahy nabylo účinnosti dne:


Rozdělovník
k vyvěšení na úřední desce:

Městský úřad Cheb
Obecní úřad Tuřany

donučení jednotlivě:

Krajská správa a údržba silnic Karlovarského kraje, příspěvková organizace, IČ: 709 47 023, Chebská 282,
356 01 Sokolov; ID datové schránky: 2kdkk64

navrhovatel

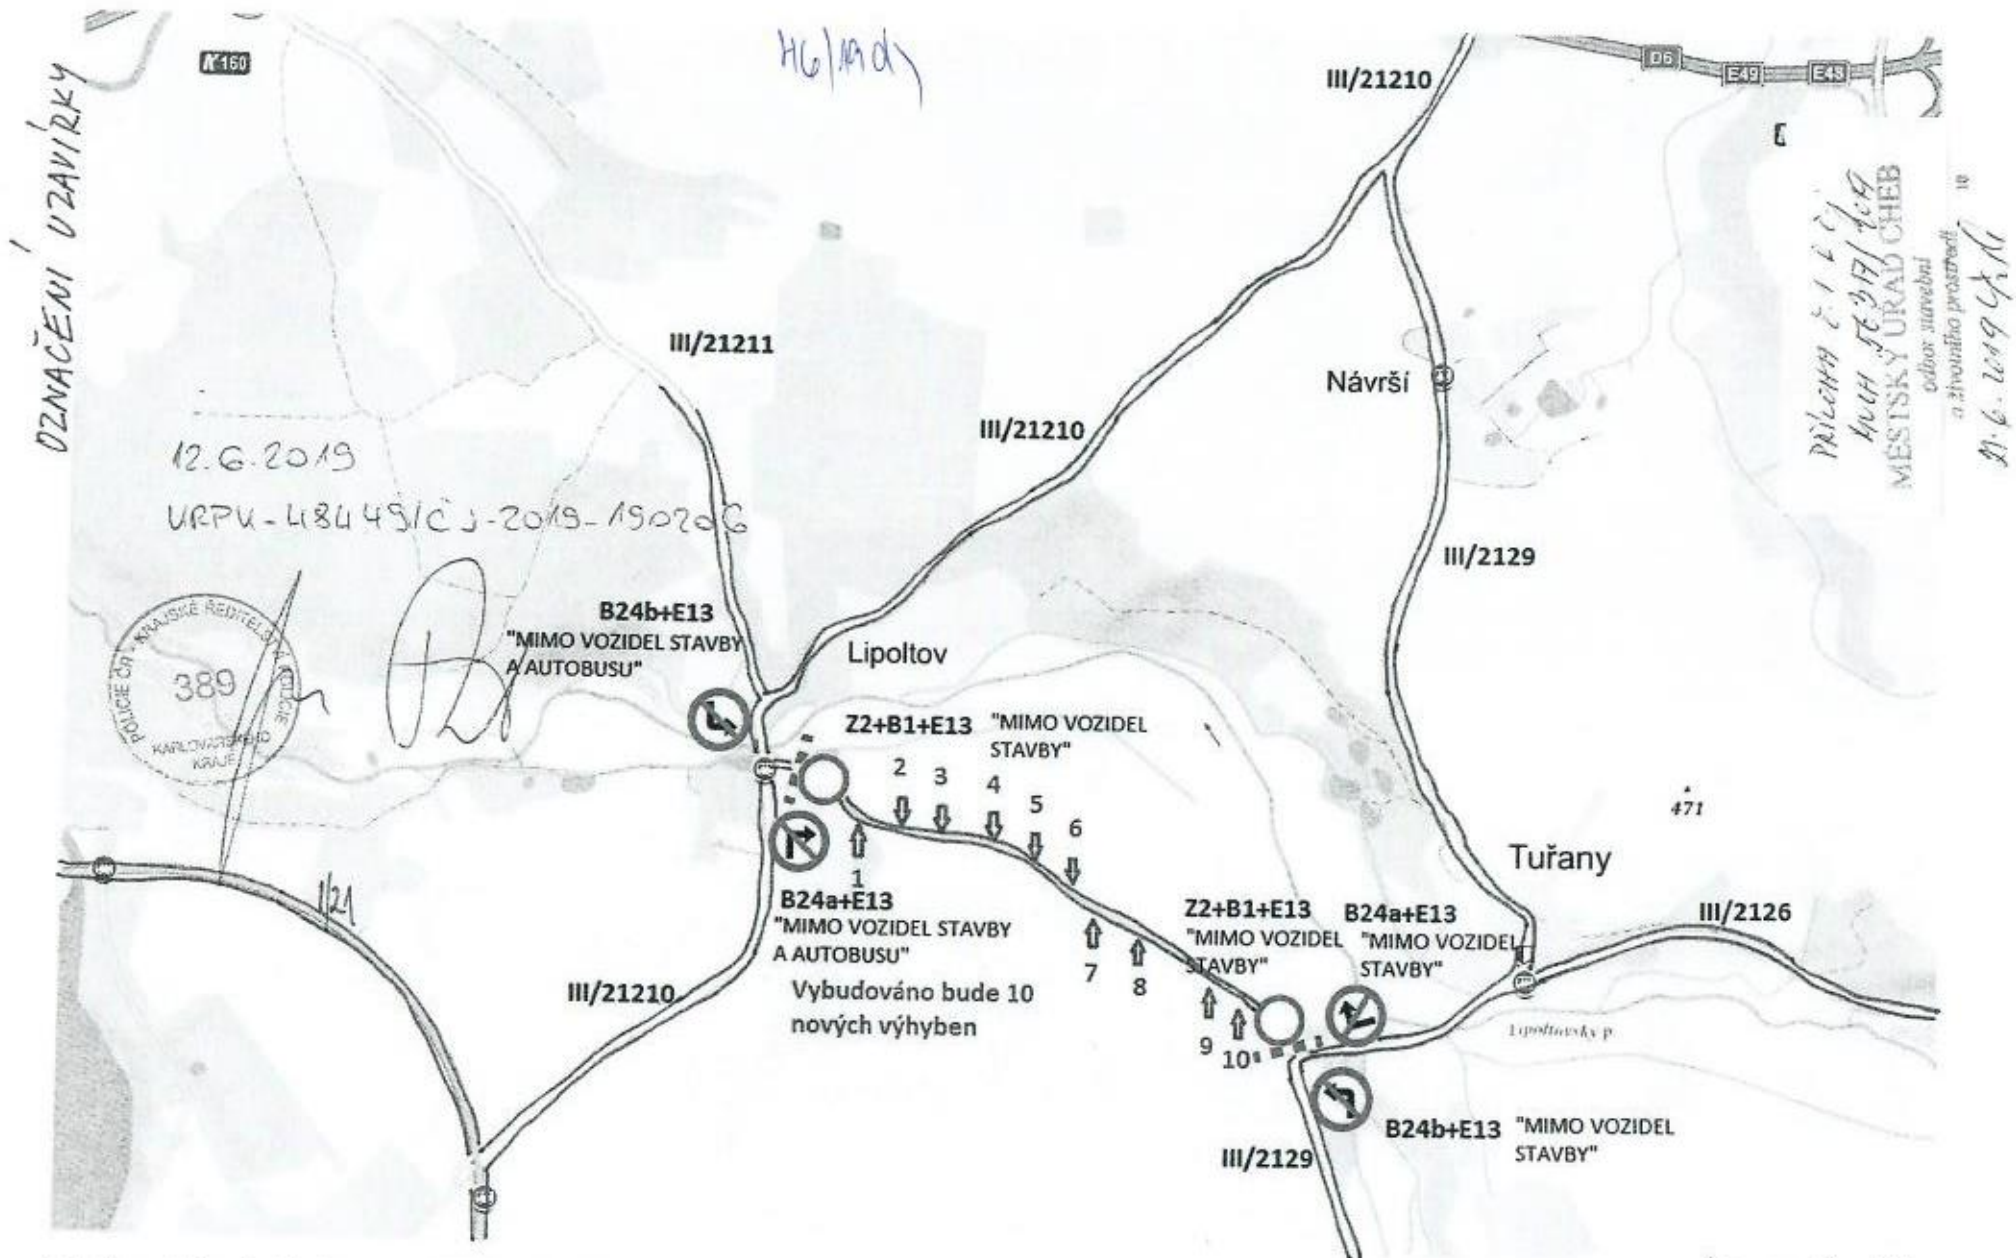


Stavba: „Návrh výhyben podél MK Tuřany – Lipoltov (březová alej)“ – uzavírka komunikace

Autobusy se budou v místě zastávek Tuřany a Lipoltov otáčet a pojedou po objízdné trase – zastávky bez přesouvání.

13.6.2019
[Handwritten signature]

Krajská správa a údržba silnic
 Karlovarského kraje
 příspěvková organizace
 Sokolov, Chebská 282, PSČ 356 01
 IČ: 70947023, DIČ: CZ70947023

PRÍLOHA č. 1 k ÚP
 MÚCH JE 317/1019
 MĚSTSKÝ ÚŘAD CHEB
 odbor stavební
 a životního prostředí
 10
 21.6.2019 *[Handwritten signature]*

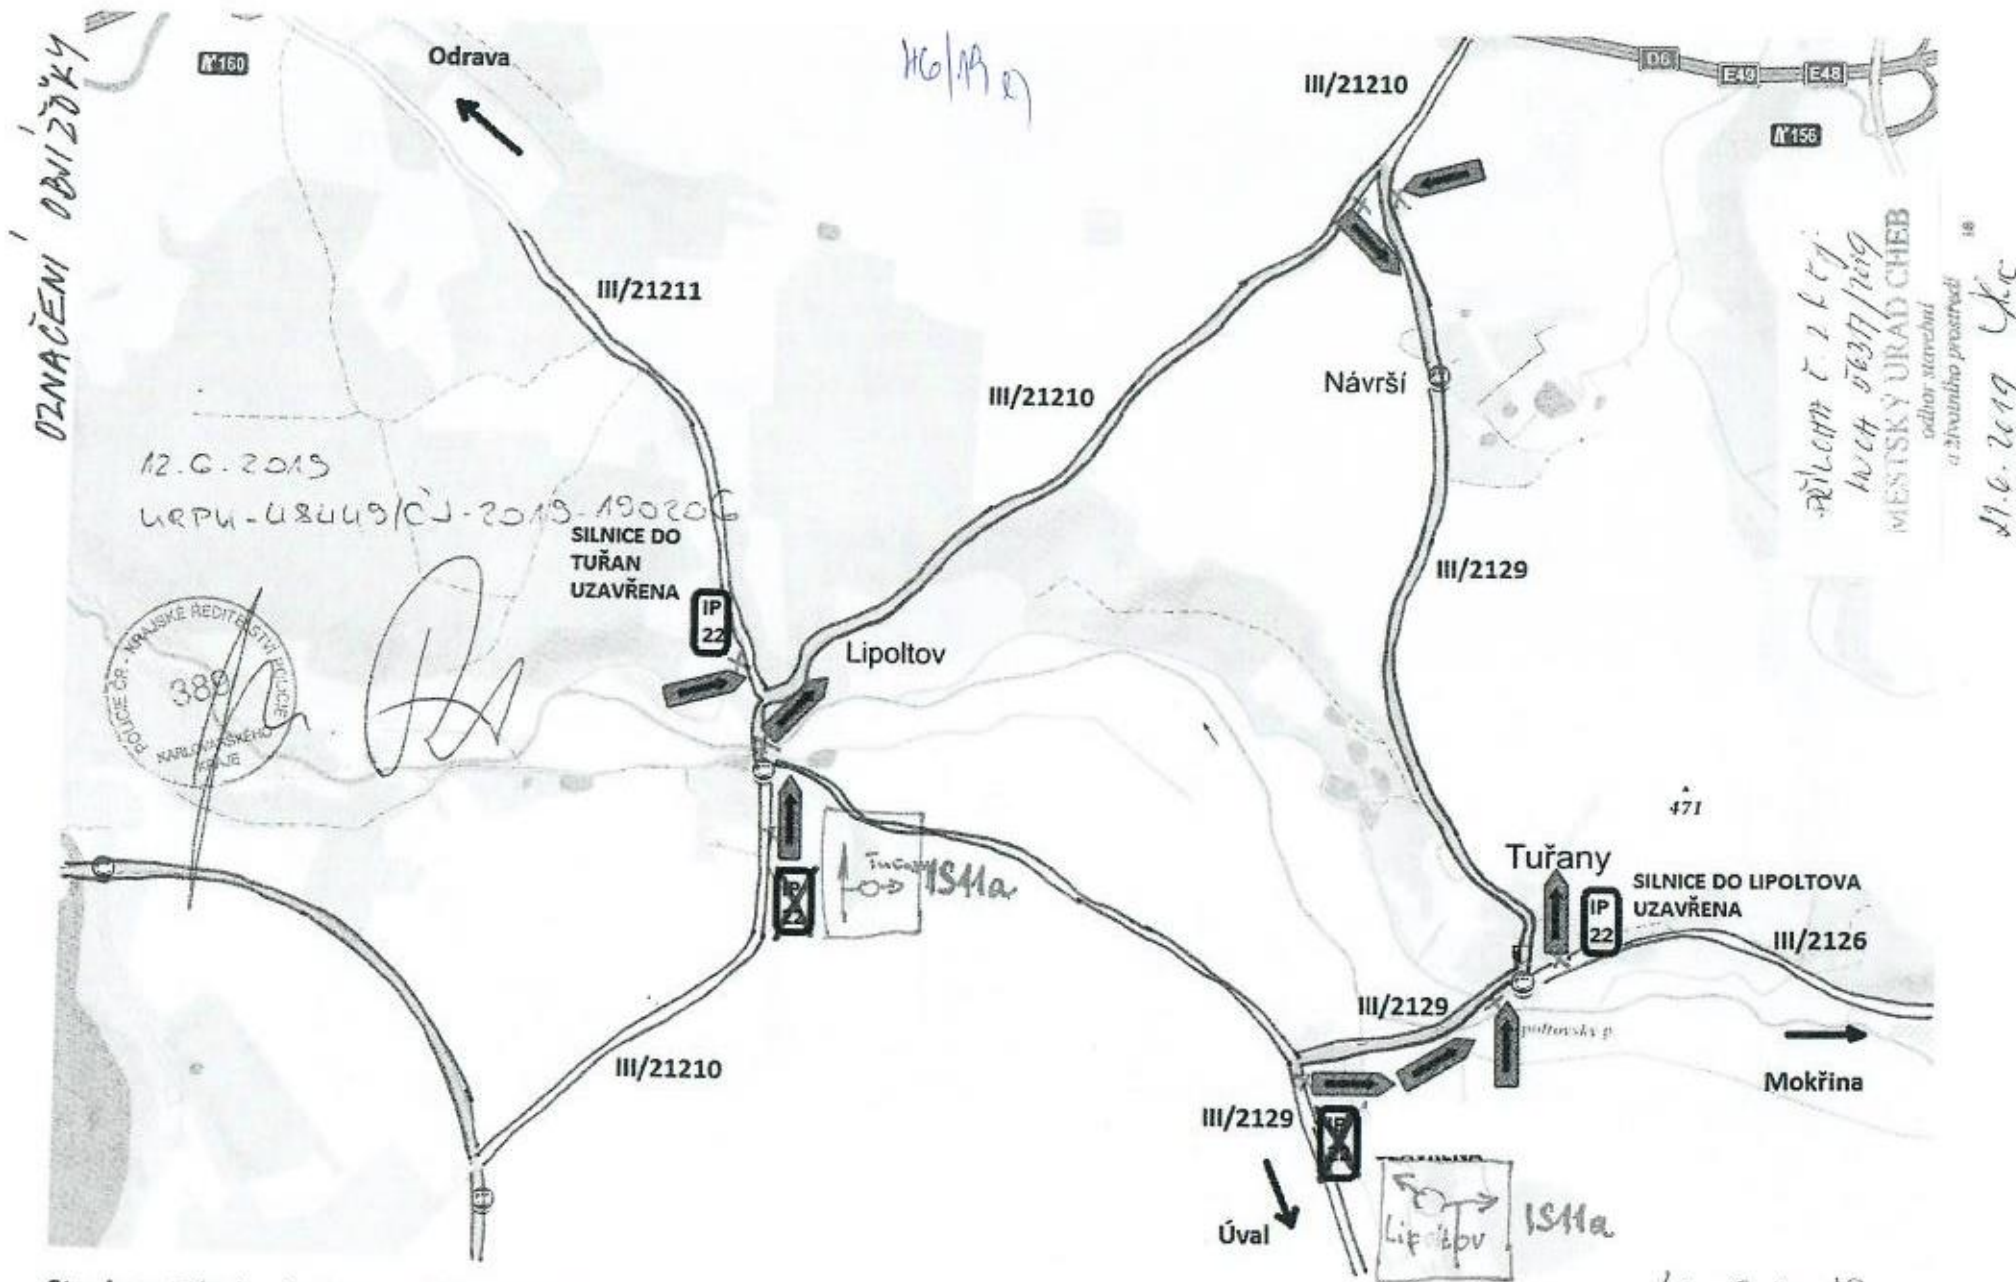

Stavba: „Návrh výhyben podél MK Tuřany – Lipoltov (březová alej)“ – objízdná trasa

Autobusy se budou v místě zastávek Tuřany a Lipoltov otáčet a pojedou po objízdné trase – zastávky bez přesouvání.

Krajská správa a údržba silnic
 Karlovarského kraje
 příspěvková organizace
 Sokolov, Chebská 282, PSC 356 01