

John a

# Městský úřad Cheb

Odbor stavební a životního prostředí  
nám. Krále Jiřího z Poděbrad 1/14, 350 20 Cheb

telefon: 354 440 114

Č.ú.: KB Cheb 19-528331/0100

Č.j: MUCH 25428/2019  
Sp.Zn.: KSÚ 2792/2019  
Sk.Zn.: 280.4 S/5  
Počet listů/příloh: 2/7  
Vyřizuje: Petra Krausová/354 440 114

Cheb 25.03.2019

## VEŘEJNÁ VYHLÁŠKA

### opatření obecné povahy

#### Stanovení přechodné úpravy provozu na pozemních komunikacích

Městský úřad Cheb, odbor stavební a životního prostředí, příslušný orgán státní správy ve věcech provozu na pozemních komunikacích dle ustanovení § 124 odst. 6 a ustanovení § 77 odst. 1 písm. c) zákona č. 361/2000 Sb., o provozu na pozemních komunikacích a o změnách některých zákonů, ve znění pozdějších předpisů (dále jen „zákon o silničním provozu“), na základě návrhu společnosti CHEVAK Cheb, a.s., IČ: 497 87 977, Tršnická 4/11, 350 02 Cheb-Hradiště, podaného dne 18.03.2019, na stanovení přechodné úpravy provozu na pozemních komunikacích, po předchozím písemném vyjádření příslušného orgánu policie ČR, kterým je Krajské ředitelství policie Karlovarského kraje, územní odbor vnější služby Cheb, Dopravní inspektorát, Valdštejnova 2, 350 15 Cheb, č.j.: KRPK-96108/ČJ-2018-190206, ze dne 14.12.2018 a 22.03.2019, v návaznosti na ustanovení § 77 odst. 5 zákona o silničním provozu a ustanovení §§ části šesté zákona č. 500/2004 Sb., správní řád, ve znění pozdějších předpisů (dále jen „správní řád“), vydává toto opatření obecné povahy, kterým

#### stanoví přechodnou úpravu provozu na pozemních komunikacích

na silnicích II. a III. třídy a na místních komunikacích v obcích v územním obvodu obecního úřadu obce s rozšířenou působností Cheb – dle přiložených schémat B/1, B/2, B/3, B/4, B/7, B/16, B/24 pro označování pracovních míst na pozemních komunikacích TP 66 (Zásady pro označování pracovních míst na pozemních komunikacích, 3. vydání) schválených Ministerstvem dopravy čj. 21/2015-120-TN/1.

**Důvod:** označování pracovních míst při odstraňování havárií na vodovodním a kanalizačním řadu v obcích v územním obvodu obecního úřadu obce s rozšířenou působností Cheb

**Termín:** do 31.12.2019

**Odpovědná osoba:** p. Jiří Smka, tel.: 739 543 352

#### Stanovené podmínky:

1. Umístění dopravního značení a zařízení bude provedeno dle předložených návrhů – schémat doložených souhlasným stanoviskem DI Policie ČR KŘP KK, č.j.: KRPK-96108/ČJ-2018-190206, ze dne 14.12.2018 a 22.03.2019, které tvoří nedílnou součást tohoto stanovení přechodné úpravy provozu.
2. Osazení a provedení přenosného dopravního značení a zařízení musí být v souladu s ustanoveními zákona o silničním provozu, vyhlášky 294/2015 Sb., kterou se provádějí pravidla provozu na pozemních komunikacích, za využití TP 66 (Zásady pro označování pracovních míst na pozemních komunikacích, 3. vydání) schválených Ministerstvem dopravy čj. 21/2015-120-TN/1.
3. Přenosné dopravní značení a zařízení bude použito pouze na dobu nezbytně nutnou v období provádění stavebních prací, po ukončení prací bude dopravní značení neprodleně uvedeno do původního stavu.
4. Osoba zodpovědná za provádění stavebních prací na místě rozhodne o použité variantě výše uvedeného schématu pro označování pracovních míst na pozemních komunikacích a zajistí jeho řádnou realizaci na konkrétním místě před

Jolana

zahájením prací. V případě, že bude dopravní značení nebo zařízení umístěno v rozporu s výše uvedenou přechodnou úpravou provozu na pozemních komunikacích, je odpovědná osoba povinna zjednat okamžitou nápravu.

5. Toto stanovení přechodné úpravy provozu musí být na místě předloženo kontrolním orgánům k nahlédnutí.
6. Toto stanovení přechodné úpravy provozu na pozemních komunikacích nenahrazuje jiná rozhodnutí, souhlas, stanovisko, posouzení, případně jiné opatření dotčeného správního orgánu vyžadované zvláštním předpisem.

Městský úřad Cheb, odbor stavební a životního prostředí, si vyhrazuje právo toto stanovení změnit nebo doplnit v případě, že si tak vyžádá veřejný zájem.

### **Odůvodnění**

Městský úřad Cheb, odbor stavební a životního prostředí, příslušný orgán státní správy ve věcech provozu na pozemních komunikacích ve smyslu ustanovení § 124 odst. 6 a ustanovení § 77 odst. 1 písm. c) zákona o silničním provozu obdržel dne 18.03.2013 návrh společnosti CHEVAK Cheb, a.s., IČ: 497 87 977, Tršnická 4/11, 350 02 Cheb-Hradiště, na stanovení přechodné úpravy provozu na pozemních komunikacích na silnicích II. a III. třídy a na místních komunikacích v obcích v územním obvodu obecního úřadu obce s rozšířenou působností Cheb při odstraňování havárií na vodovodním a kanalizačním řádu.

K návrhu byla přiložena grafická schémata B/1, B/2, B/3, B/4, B/7, B/16, B/24 pro označování pracovních míst na pozemních komunikacích v obci včetně stanoviska dotčeného orgánu, kterým je při stanovení místní nebo přechodné úpravy provozu na pozemních komunikacích policie, jde-li o silnice, místní komunikace a veřejně přístupné účelové komunikace dle ust. § 77 odst. 2 písm. b) zákona o silničním provozu. DI Policie ČR KRPK KK ve svém stanovisku č.j.: KRPK-96108/ČJ-2018-190206, ze dne 14.12.2018 a 22.03.2019, souhlasí s předloženým návrhem přechodné úpravy provozu.

V souladu s ustanovením § 77 odst. 5 zákona o silničním provozu příslušný správní úřad nedoručuje návrh opatření obecné povahy a nevyzývá dotčené osoby k podávání připomínek nebo námitek.

### **Poučení**

Dle ustanovení § 173 odst. 2 správního řádu nelze proti opatření obecné povahy podat opravný prostředek ve smyslu obecných předpisů o správním řízení. Podle ustanovení § 174 odst. 2 správního řádu lze soulad opatření obecné povahy s právními předpisy posoudit v přezkumném řízení. Usnesení o zahájení přezkumného řízení lze vydat do 3 let od účinnosti opatření obecné povahy.

Opatření obecné povahy se doručuje veřejnou vyhláškou dle ustanovení § 25 správního řádu. Dokument musí být vyvěšen na úřední desce správního orgánu, který písemnost doručuje, a současně zveřejněn způsobem umožňujícím dálkový přístup. Patnáctým dnem po vyvěšení se písemnost považuje za doručenu. Vztahuje-li se stanovení přechodné úpravy provozu na pozemních komunikacích k provozu v zastavěném území obce, opatření obecné povahy se v souladu s ustanovením § 77 odst. 5 zákona o silničním provozu zveřejní i na úřední desce obecního úřadu dotčené obce.

Dle ustanovení § 77 odst. 5 zákona o silničním provozu nabývá toto opatření obecné povahy účinnosti pátým dnem po vyvěšení.

**Ing. Jaroslav Šinka**

vedoucí odboru stavebního  
a životního prostředí

### **Příloha**

- schémata B/1, B/2, B/3, B/4, B/7, B/16, B/24 pro označování pracovních míst v obci

*2019*

Vyvěšeno dne *15.3.2019*.....

Sejmuto dne.....

**OBEC TUŘANY**

IČ: 005 72 811

TUŘANY 7, 350 02 CHEB *hurot*

Razítko správního orgánu a podpis oprávněné osoby potvrzující vyvěšení a sejmutí dokumentu..

V elektronické podobě zveřejněno od *15.3.2019*.....

Zveřejněno do.....

**OBEC TUŘANY**

IČ: 005 72 811

TUŘANY 7, 350 02 CHEB *hurot*

Razítko správního orgánu a podpis oprávněné osoby potvrzující elektronické zveřejnění dokumentu.


Toto opatření obecné povahy nabylo účinnosti dne:

**Rozdělovník**

- Městský úřad Cheb – úřední deska
- Městský úřad Františkovy Lázně – k vyvěšení na úřední desce
- Městský úřad Luby – k vyvěšení na úřední desce
- Městský úřad Plesná – k vyvěšení na úřední desce
- Městský úřad Skalná – k vyvěšení na úřední desce
- Obecní úřad Dolní Žandov – k vyvěšení na úřední desce
- Obecní úřad Křižovatka – k vyvěšení na úřední desce
- Obecní úřad Libá – k vyvěšení na úřední desce
- Obecní úřad Lipová – k vyvěšení na úřední desce
- Obecní úřad Milhostov – k vyvěšení na úřední desce
- Obecní úřad Milíkov – k vyvěšení na úřední desce
- Obecní úřad Nebanice – k vyvěšení na úřední desce
- Obecní úřad Nový Kostel – k vyvěšení na úřední desce
- Obecní úřad Odrava – k vyvěšení na úřední desce
- Obecní úřad Okrouhlá – k vyvěšení na úřední desce
- Obecní úřad Pomezí nad Ohří – k vyvěšení na úřední desce
- Obecní úřad Poustka – k vyvěšení na úřední desce
- Obecní úřad Třebeň – k vyvěšení na úřední desce
- Obecní úřad Tuřany – k vyvěšení na úřední desce
- Obecní úřad Velký Luh – k vyvěšení na úřední desce
- Obecní úřad Vojtanov – k vyvěšení na úřední desce

**Doručení jednotlivě (po nabytí účinnosti OOP)**

- CHEVAK Cheb, a.s., IČ: 497 87 977, Tršnická 4/11, 350 02 Cheb-Hradiště
- Krajská správa a údržba silnic Karlovarského kraje, příspěvková organizace, IČ: 709 47 023, Chebská 282, 356 01 Sokolov
- Město Cheb, odbor správy majetku
- DI Policie ČR KŘP KK

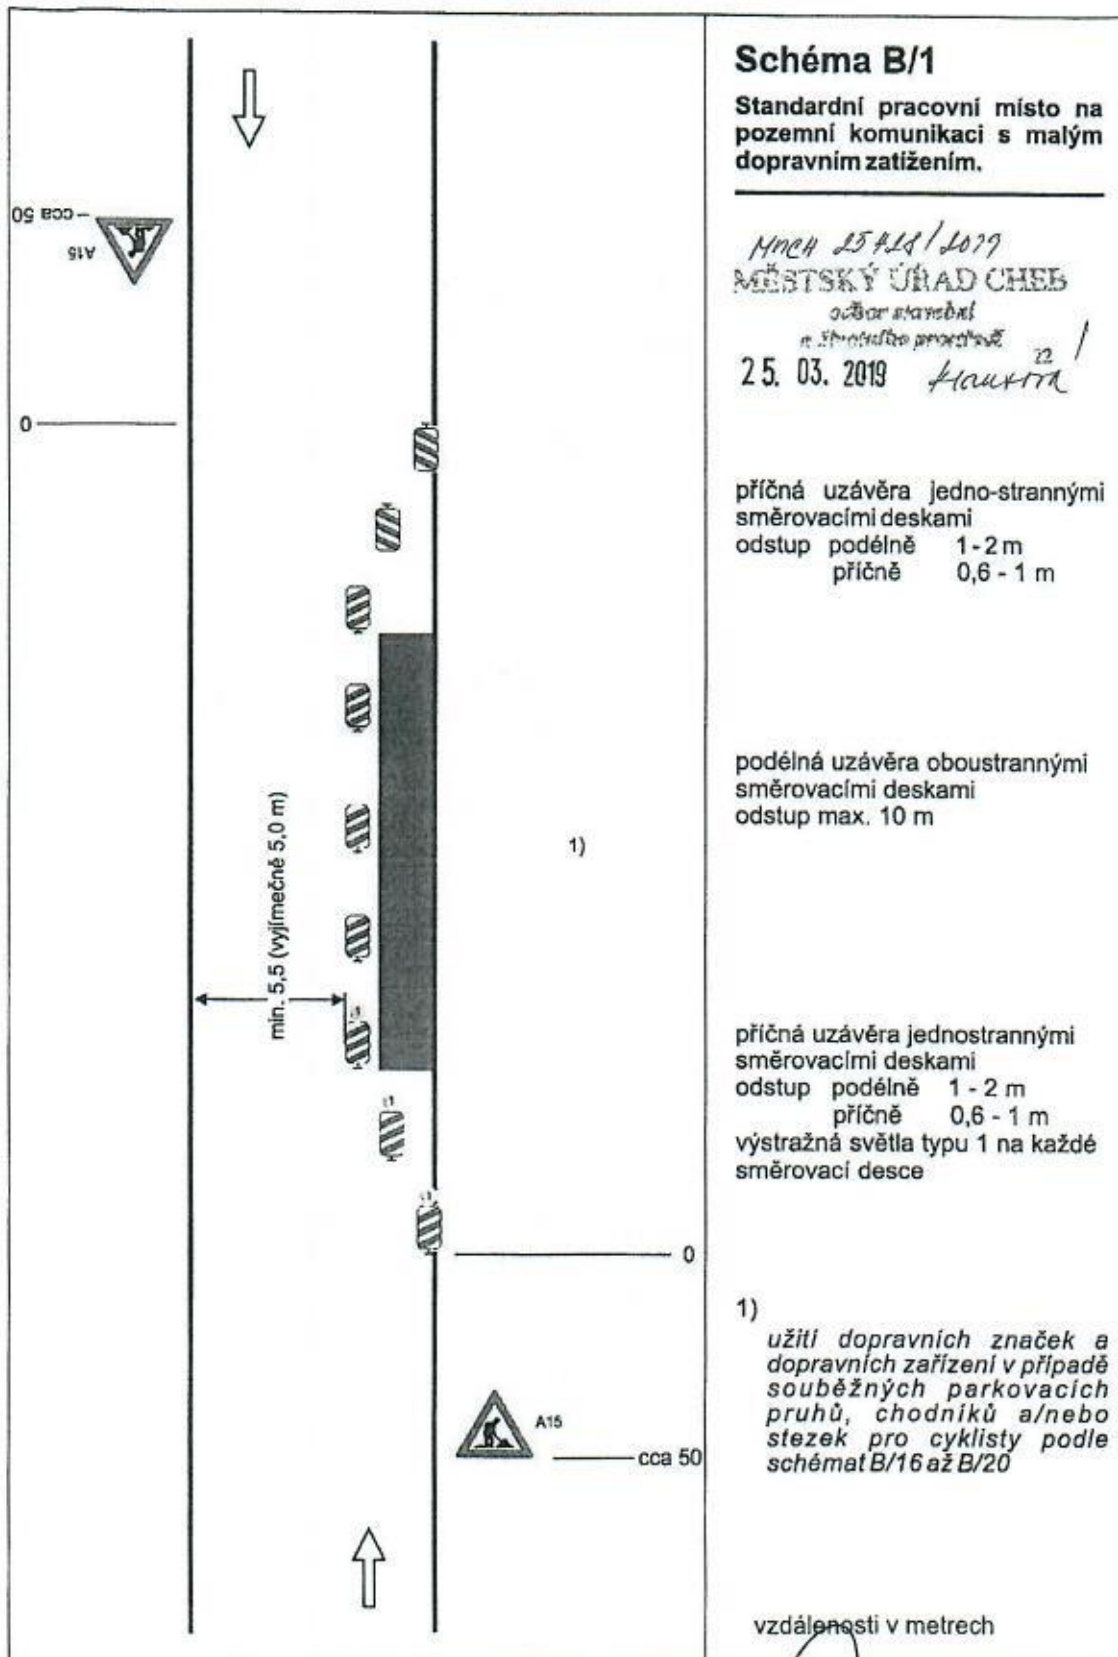


22.3.2019

ERP4-96108/09-2018-190206



*[Handwritten signature]*

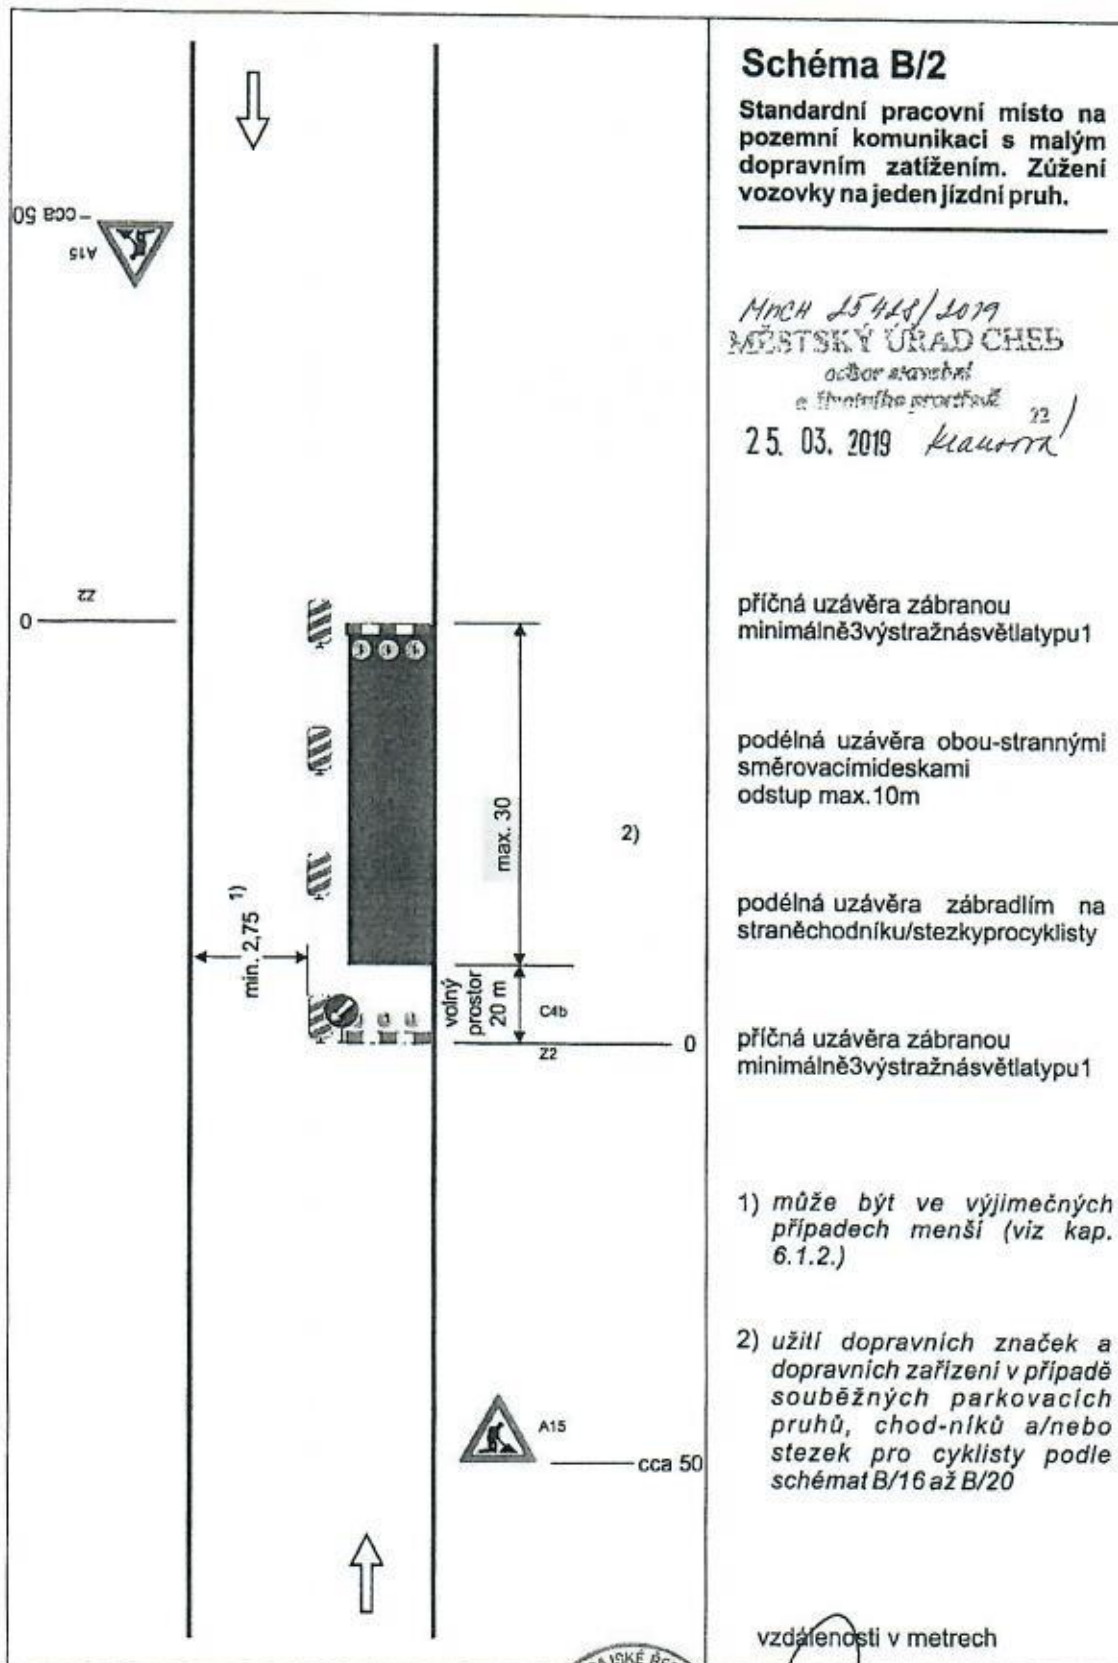


22.3.2019

KLPK-96108/CJ-2018-190206




*[Handwritten signature]*

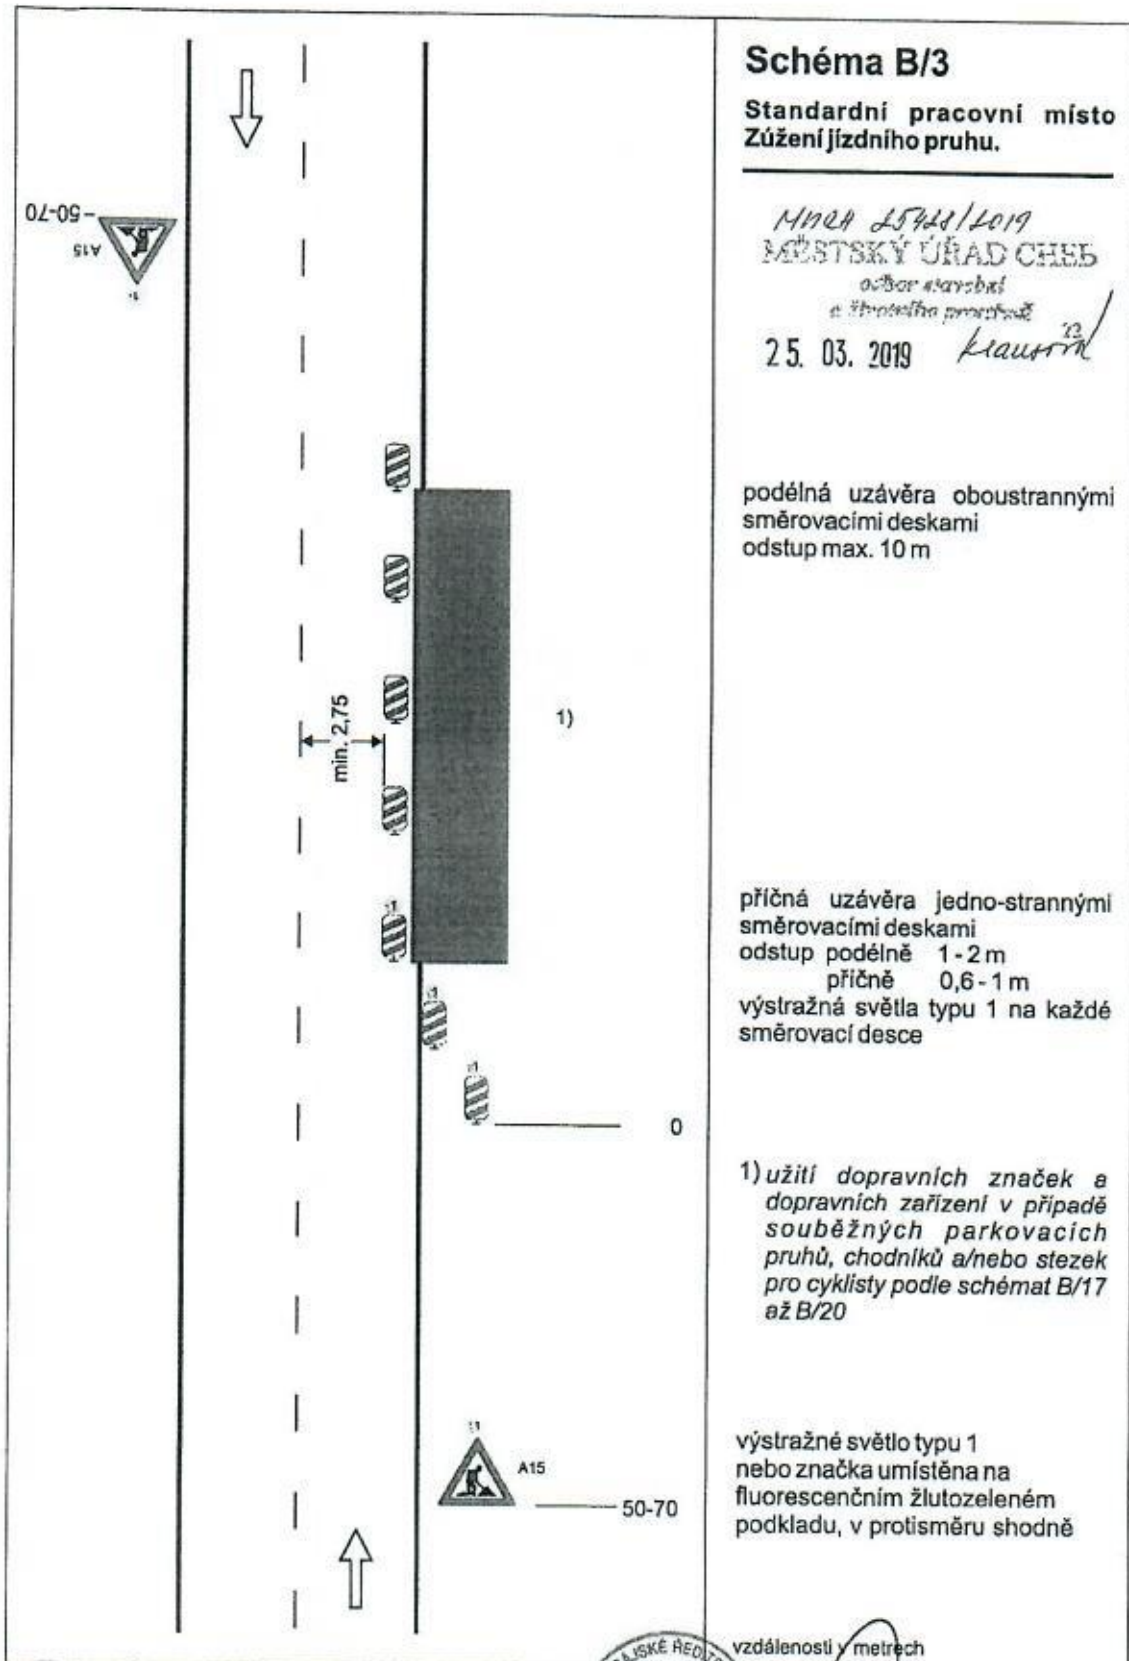

22. 3. 2019  
 KRPL - 96108) CJ - 2018 - 190206



*Handwritten signature*

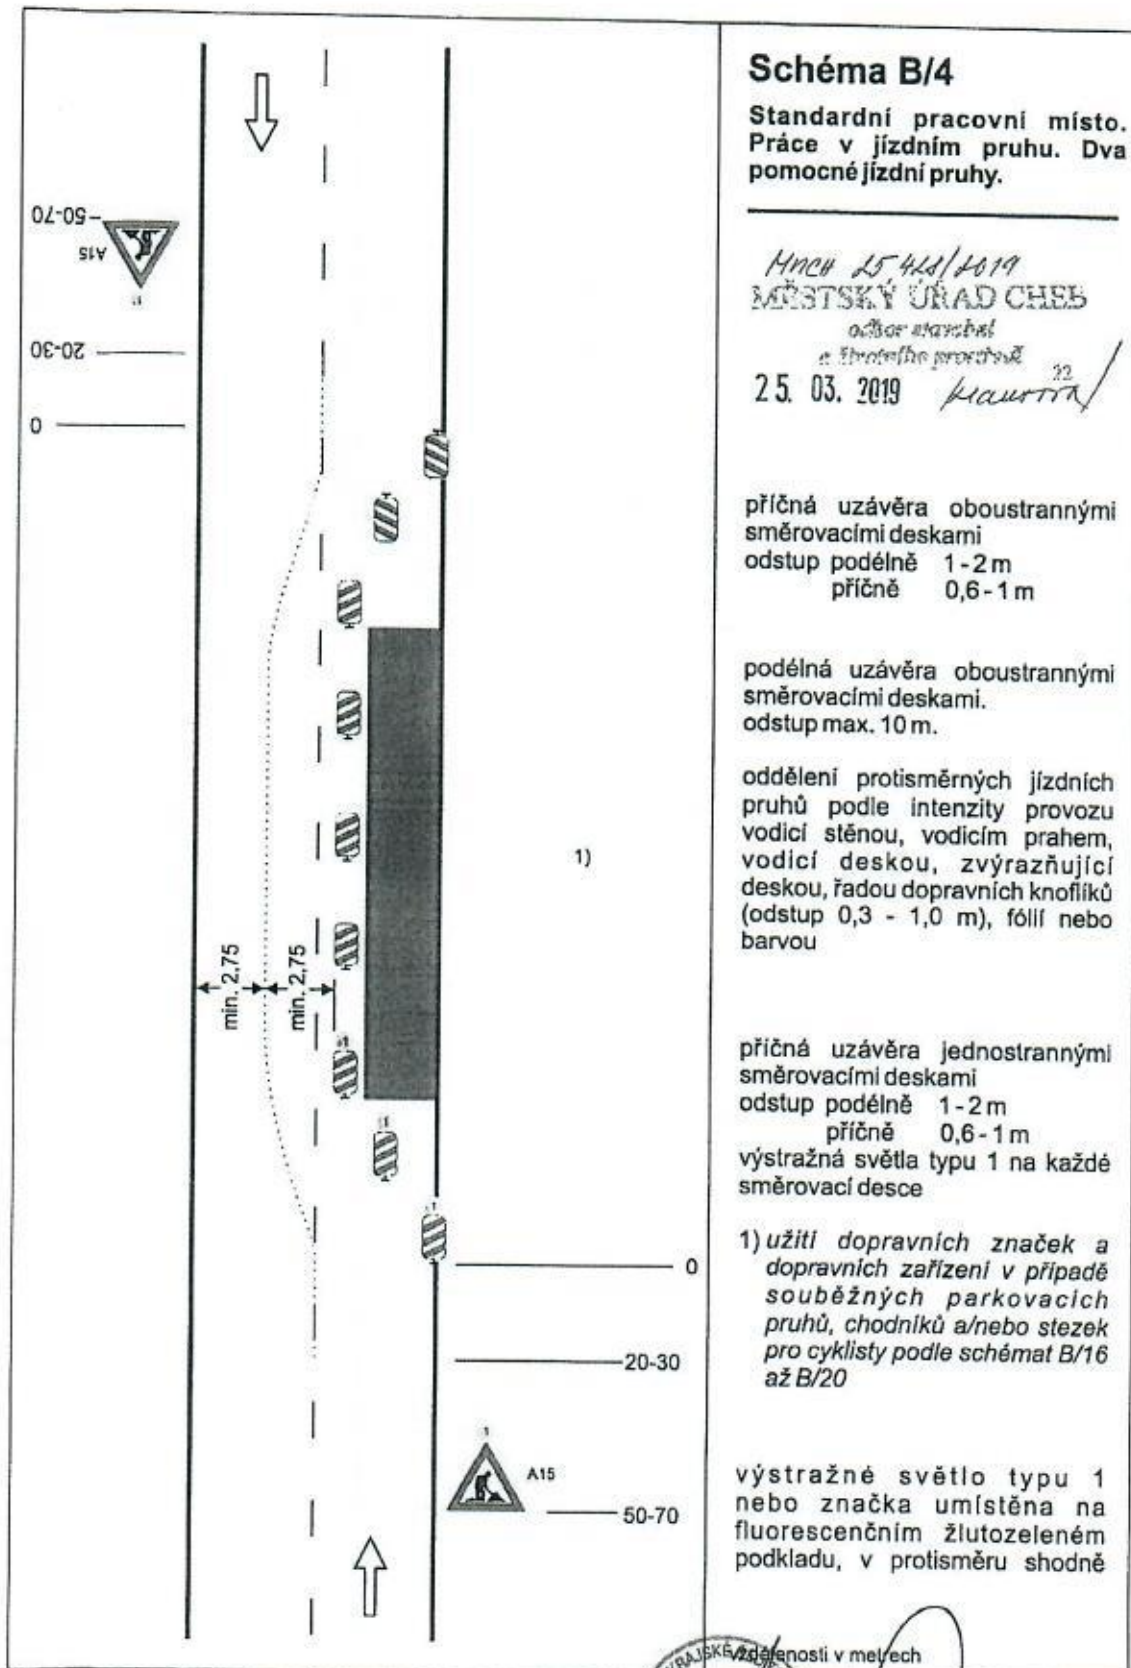


21. 3. 2019

KRPK - 96108/02 - 2018 - 190206



*[Handwritten signature]*

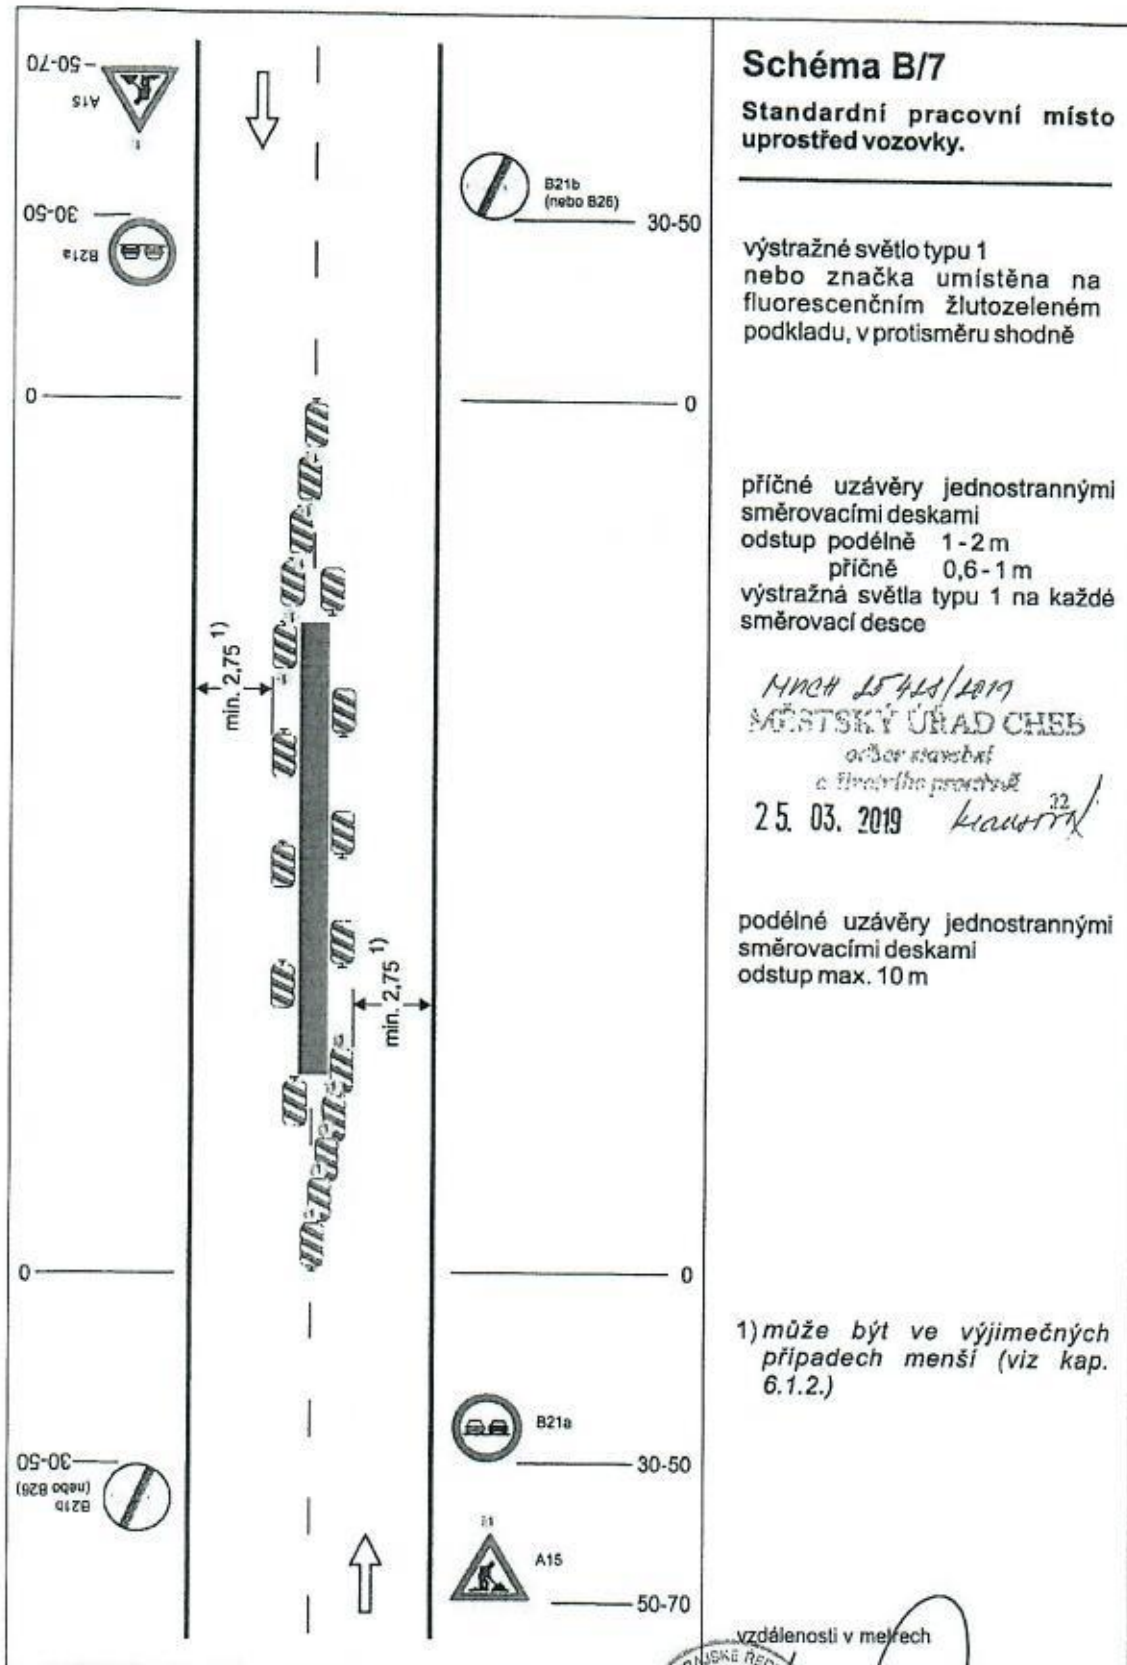

### Schéma B/7

Standardní pracovní místo uprostřed vozovky.

výstražné světlo typu 1  
nebo značka umístěna na fluorescenčním žlutozeleném podkladu, v protisměru shodně

příčné uzávěry jednostrannými směrovacími deskami  
odstup podélně 1-2 m  
příčně 0,6-1 m  
výstražná světla typu 1 na každé směrovací desce

MACH 15428/2019  
MĚSTSKÝ ÚŘAD CHEB  
odbor dopravy  
a řízení provozu

25. 03. 2019 *Klavert*

podélné uzávěry jednostrannými směrovacími deskami  
odstup max. 10 m

1) může být ve výjimečných případech menší (viz kap. 6.1.2.)


vzdálenosti v metrech

22. 3. 2019

KRP4-96108/09-2018-190206





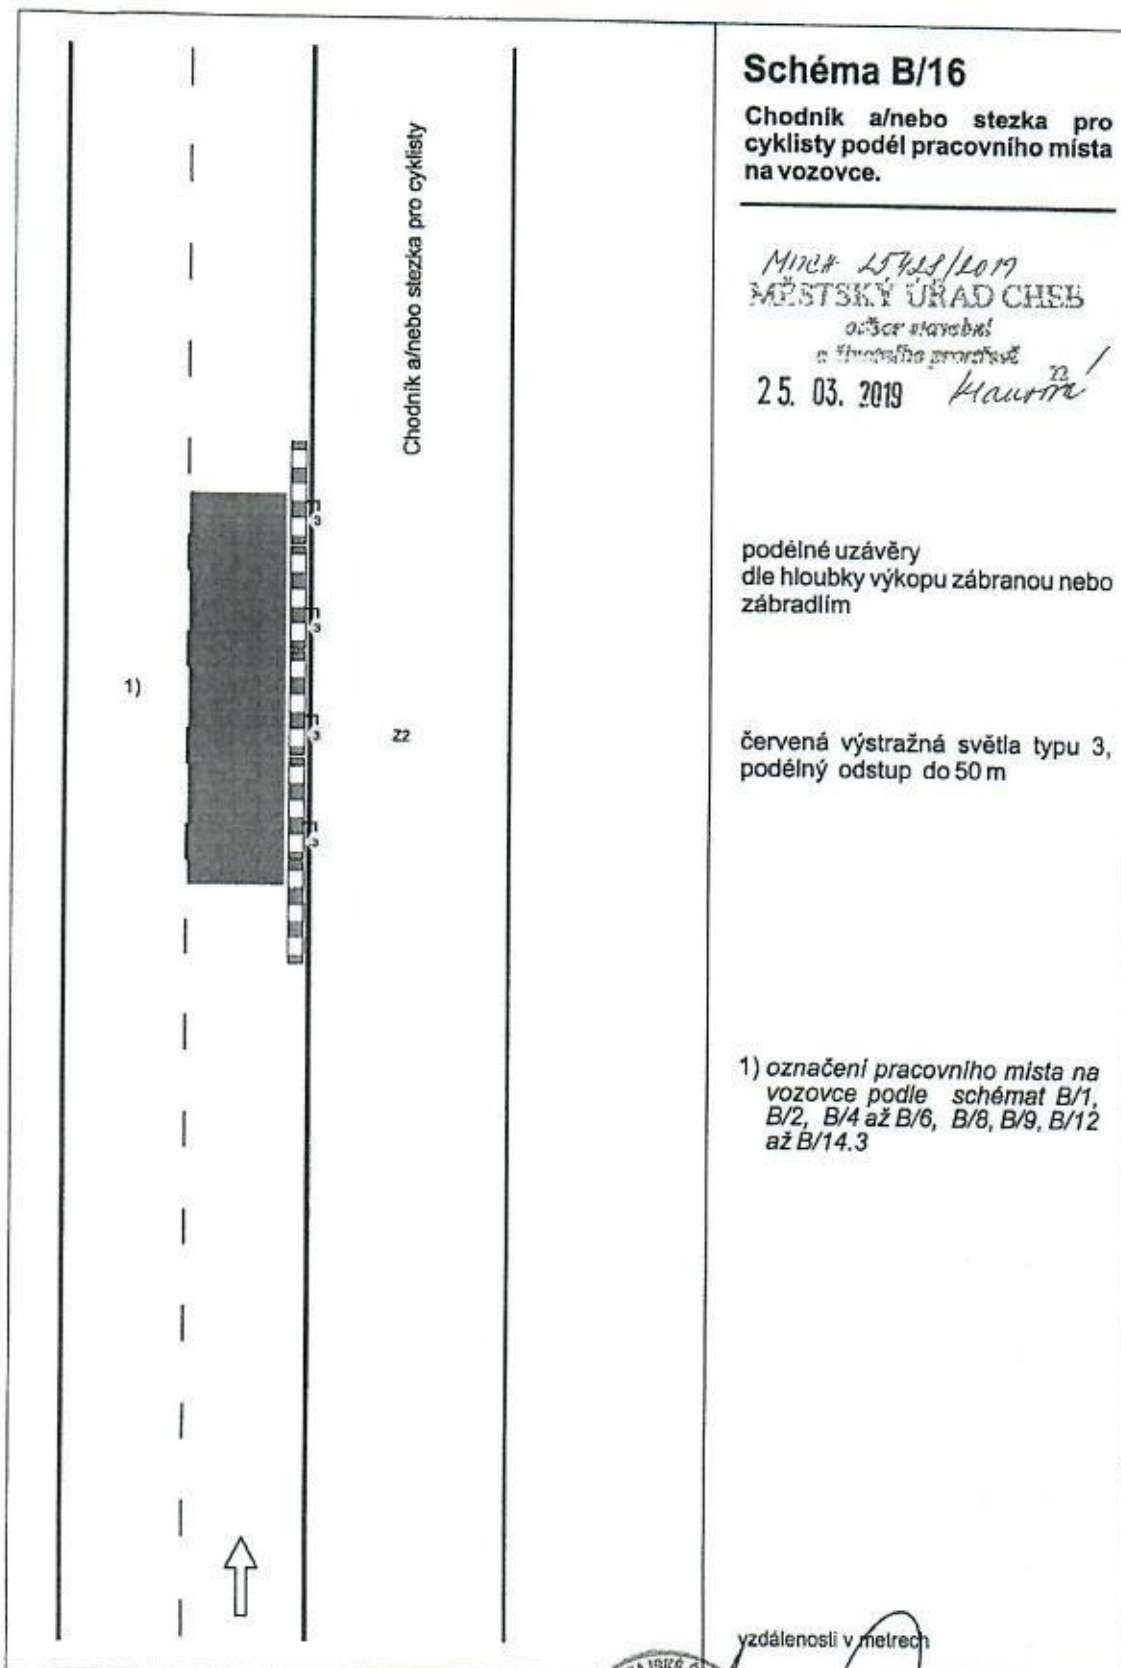

### Schéma B/16

Chodník a/nebo stezka pro  
cyklisty podél pracovního místa  
na vozovce.

Misek 15425/2019  
MĚSTSKÝ ÚŘAD CHEB

odbor stavební  
a inženýrsko-projektový

25. 03. 2019

*Kaurma*

podélné uzávěry  
dle hloubky výkopu zábranou nebo  
zábradlím

červená výstražná světla typu 3,  
podélný odstup do 50 m


1) označení pracovního místa na  
vozovce podle schémat B/1,  
B/2, B/4 až B/6, B/8, B/9, B/12  
až B/14.3

vzdálenosti v metrech

11.3 2019

KRP4 - 96108)CJ - 2018 - 190206



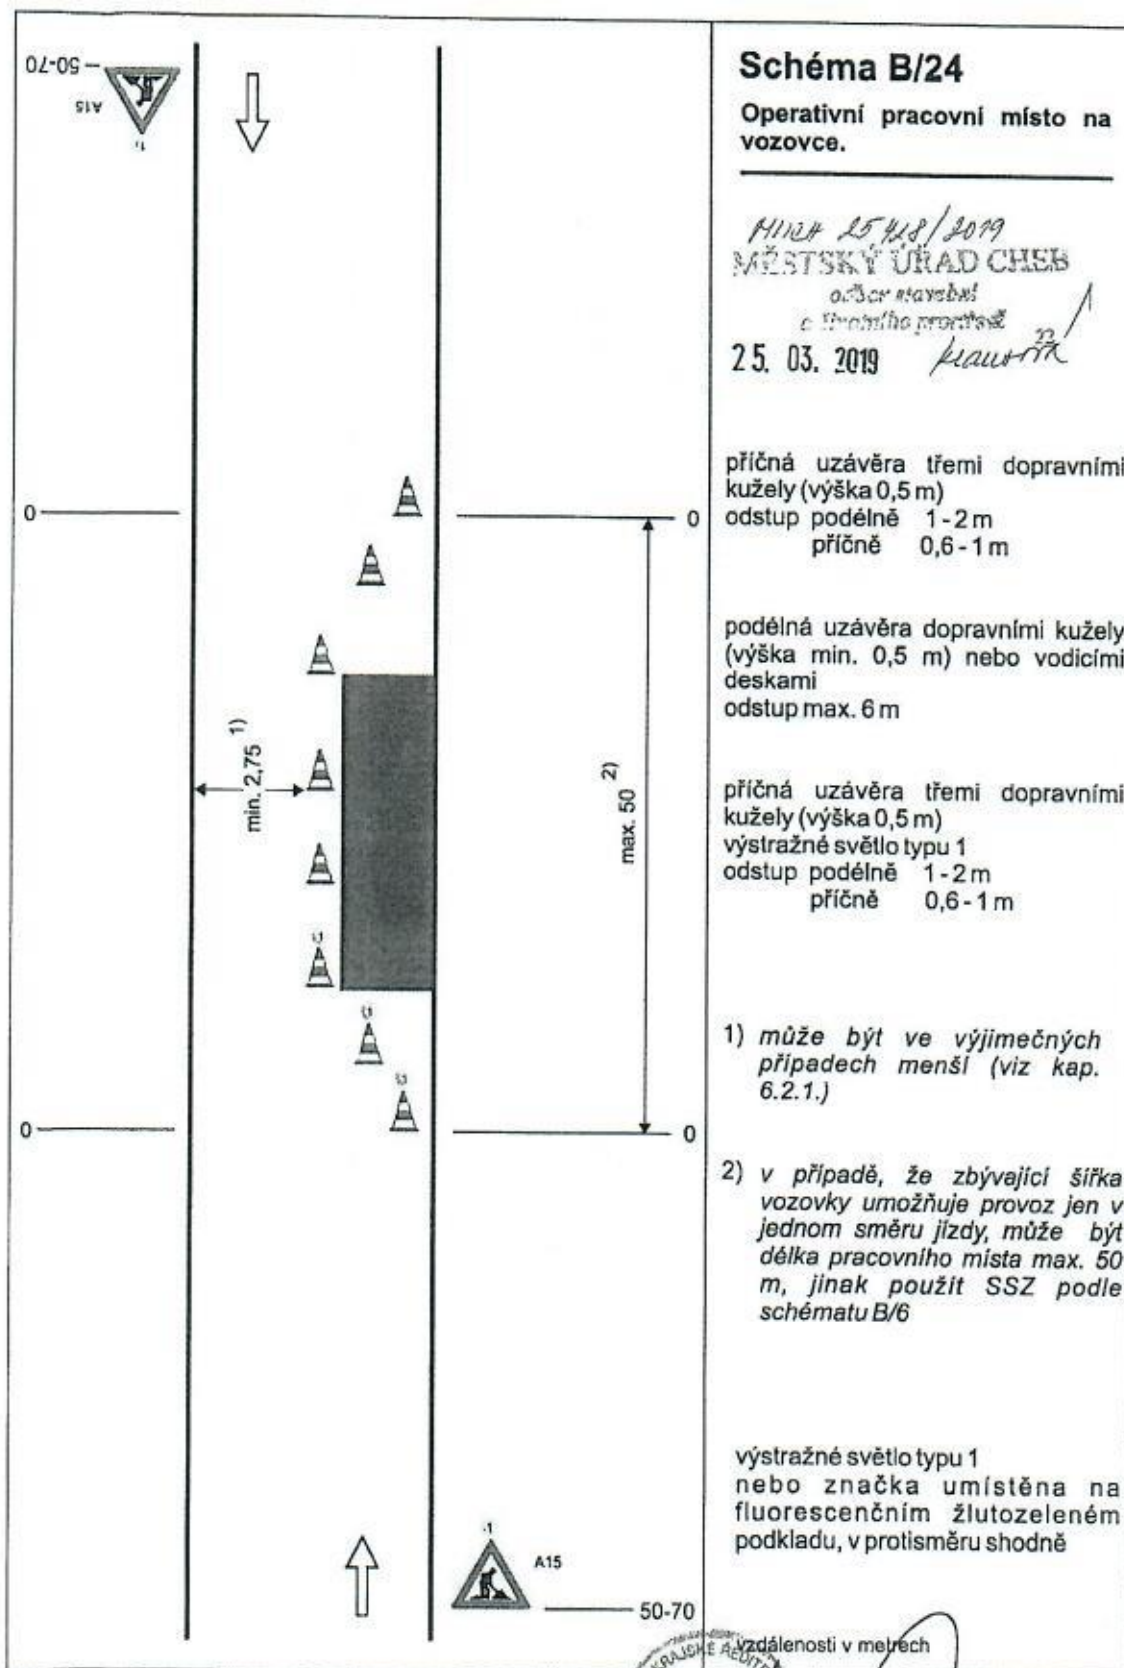

21.3.2019

KRPK-96108/05-2018-190206

