
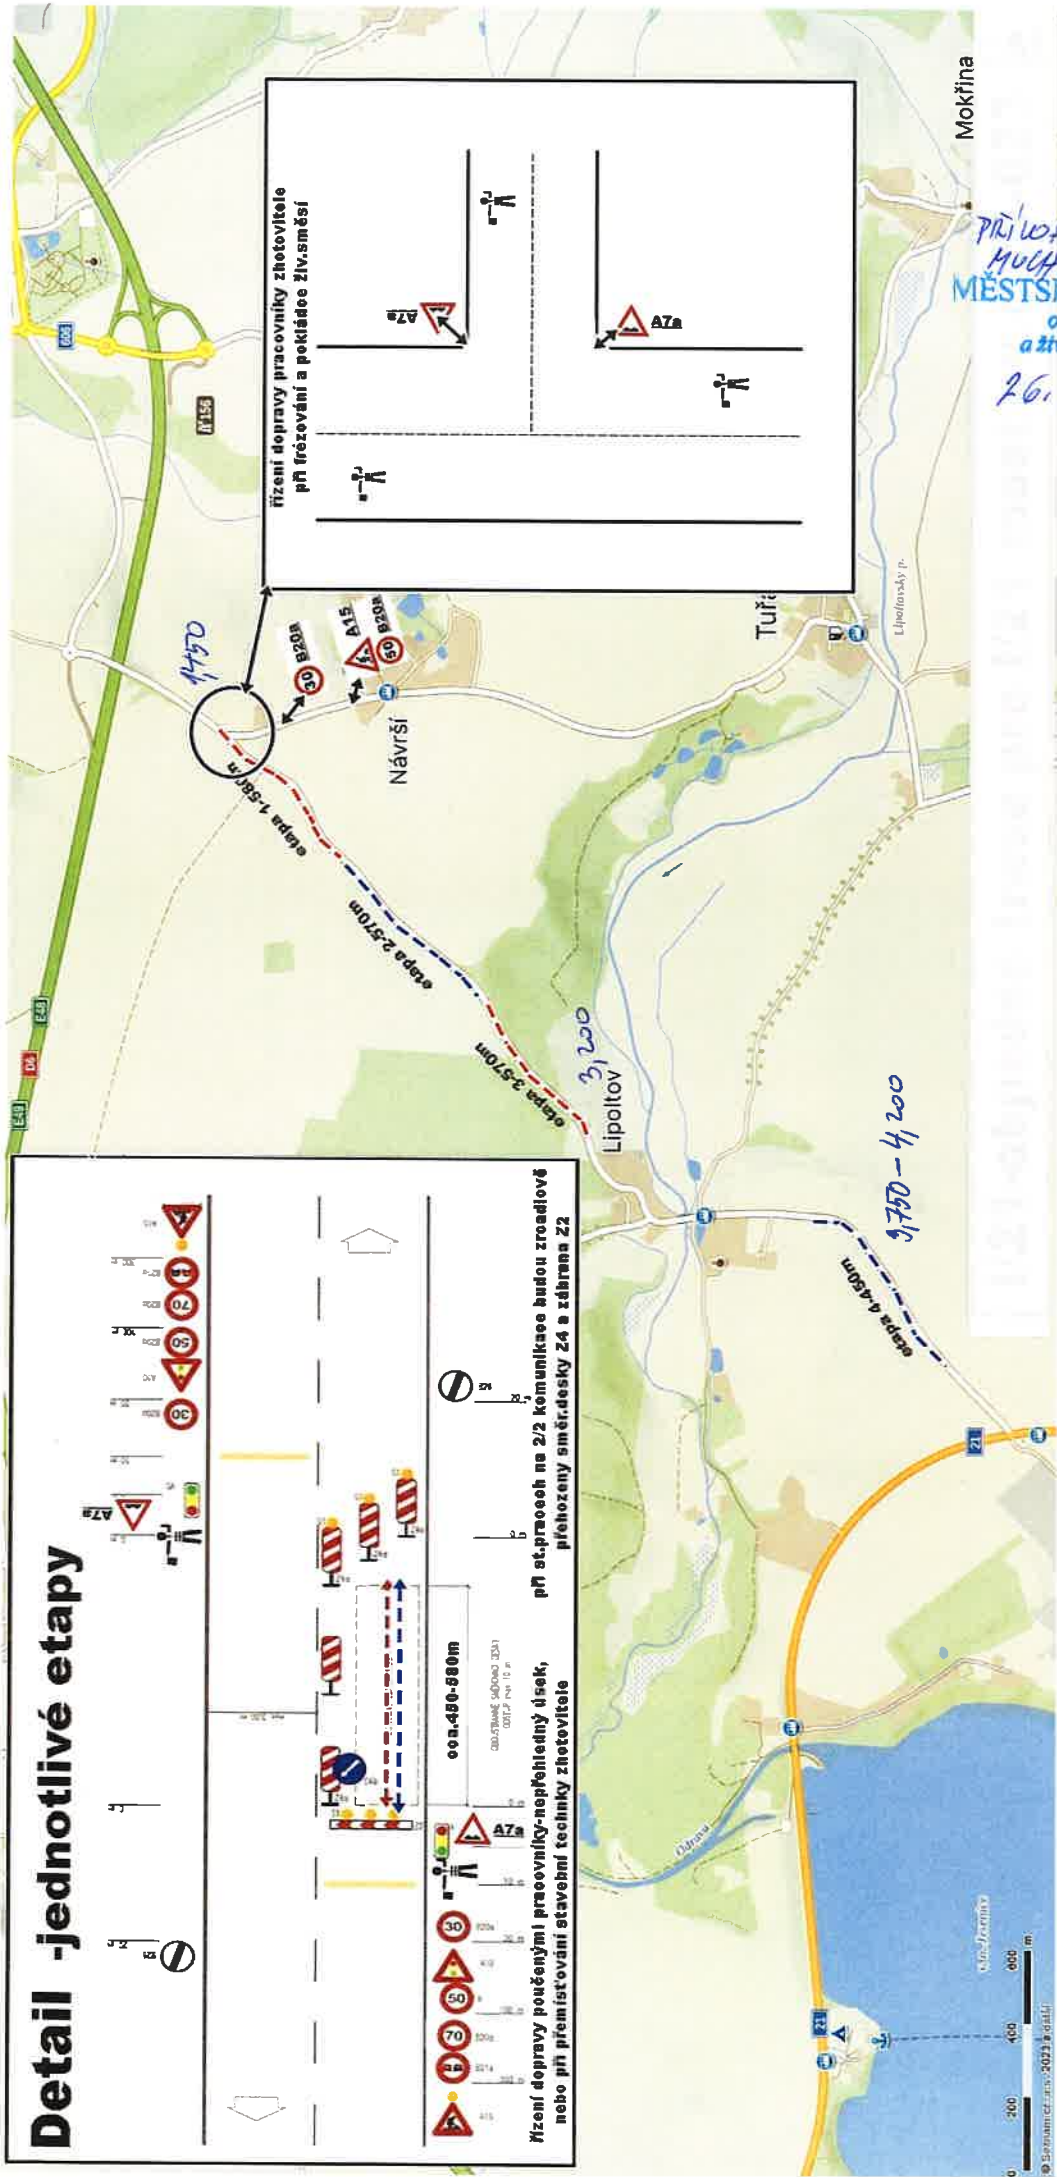


# Detail -jednotlivé etapy

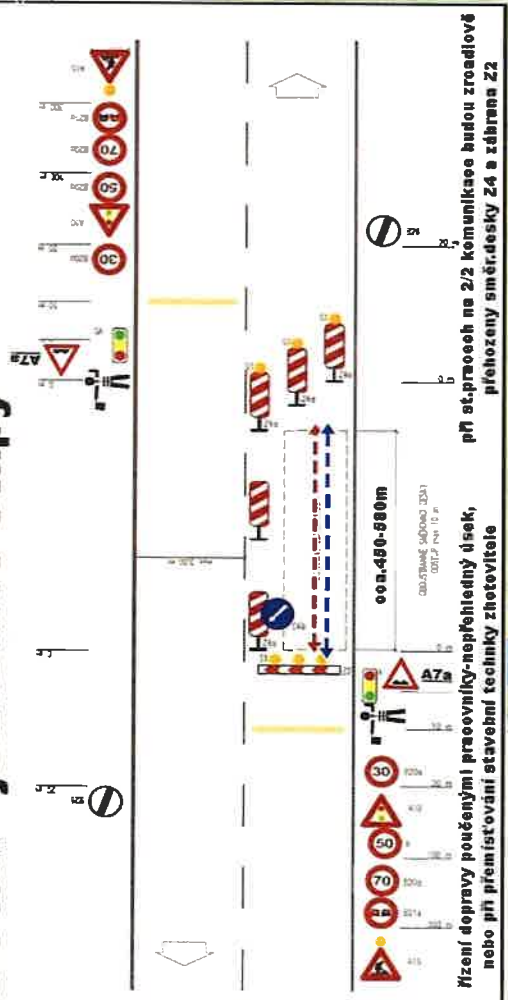

příloha 2 č.j.  
 MUKA 70.881/2024  
**MĚSTSKÝ ÚŘAD CHEB**  
 odbor stavební  
 a životního prostředí  
 26. 9. 2024

1:27-objekt:1:1000-1:2000